

Сообщение о возможном установлении публичного сервитута

Администрация Беловского городского округа сообщает о возможном установлении

публичного сервитута площадью 873589,51 кв. метров для размещения объекта местного значения Беловского городского округа «Магистральный водовод (диаметр 720 мм.) п. Уроп № 7 гидроузел», в отношении земель, государственная собственность на которые не разграничена, в границах кадастровых кварталов: 42:01:0102001, 42:01:0102002, 42:01:0107004, 42:01:0109003, 42:01:0109004, 42:01:0109005, 42:01:0109006, 42:01:0114005, 42:01:0115003, 42:01:0115004, 42:01:0118004, 42:01:0122003, и в отношении земельных участков с кадастровыми номерами: 42:01:0000000:1072, 42:01:0000000:1080, 42:01:0000000:1349, 42:01:0000000:1367, 42:01:0000000:1397, 42:01:0000000:1401, 42:01:0000000:182, 42:01:0000000:304, 42:01:0000000:327, 42:01:0000000:337, 42:01:0000000:397, 42:01:0102002:188, 42:01:0102002:190, 42:01:0102002:194, 42:01:0102002:196, 42:01:0102002:198, 42:01:0102002:20, 42:01:0102002:200, 42:01:0102002:21, 42:01:0102002:3, 42:01:0000000:128 (42:01:0102002:5, 42:01:0102002:7, 42:01:0118004:13, 42:01:0118004:14, 42:01:0118004:15, 42:01:0118004:16), 42:01:0000000:100 (42:01:0107004:15), 42:01:0107004:257 (42:01:0107004:227), 42:01:0109004:42, 42:01:0109004:47, 42:01:0109004:50, 42:01:0109004:60, 42:01:0109004:66, 42:01:0109004:82, 42:01:0109005:156, 42:01:0109005:157, 42:01:0109005:158, 42:01:0109006:100, 42:01:0109006:105, 42:01:0109006:108, 42:01:0109006:111, 42:01:0109006:112, 42:01:0109006:117, 42:01:0109006:121, 42:01:0109006:122, 42:01:0109006:127, 42:01:0109006:50 (42:01:0109006:42), 42:01:0109006:52, 42:01:0109006:61, 42:01:0109006:74, 42:01:0109006:77, 42:01:0109006:80, 42:01:0109006:81, 42:01:0109006:82, 42:01:0115003:217, 42:01:0115003:218, 42:01:0115003:304, 42:01:0115003:491, 42:01:0115004:65, 42:01:0118004:222, 42:01:0118004:223, 42:01:0118004:225, 42:01:0118004:230, 42:01:0000000:16 (42:01:0118004:278), 42:01:0118004:334, 42:01:0118004:364, 42:01:0118004:44, 42:01:0118004:45, 42:01:0118004:567, 42:01:0118004:568, 42:01:0122003:1, 42:01:0122003:19, 42:01:0122003:2, 42:01:0122003:293, 42:01:0122003:411, 42:01:0122003:413, 42:01:0122003:419.


Извещение размещено посредством информационно-телекоммуникационной сети «Интернет» на официальном сайте Администрации Беловского городского округа: <https://www.belovo42.ru/>, Администрации Беловского муниципального округа <https://www.belovorn.ru>.

Заинтересованные лица могут подать заявление об учете прав на земельные участки в срок до 17.10.2025 по адресу: Кемеровская область-Кузбасс, г. Белово, ул. Октябрьская, 27, кабинет 104, вторник, четверг с 09-00 до 16-00 часов.

Описание местоположения границ публичного сервитута прилагается.

Рисун 4

Публичный сервис

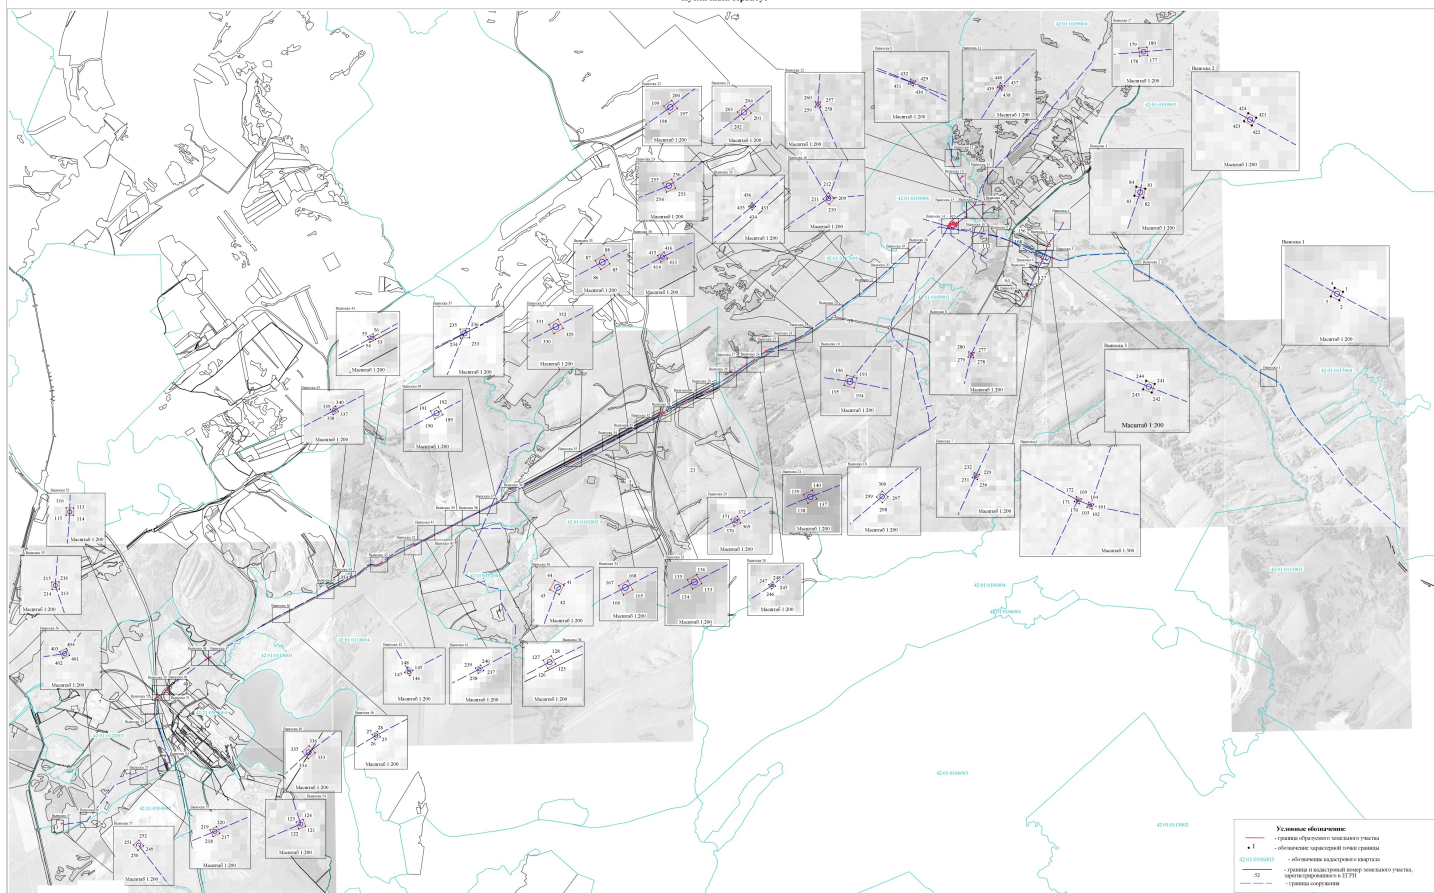

Масштаб 1:41 000